


PROGETTO ESECUTIVO

Opere in progetto	LAVORI DI CONSOLIDAMENTO FRANOSO ZONA CIMITERO (L. n° 205 del 27/12/2017)		
Oggetto	Stralcio CTR Planimetria generale Estratto di mappa		Scala 1 : 10.000 1 : 3.000 1 : 2.000
Ing. ALBERTO DESIMONI 	Arch. Franco Ratti 		Tavola 1
Committente:	Comune di Carezzano		
RAGGRUPPAMENTO TEMPORANEO DI PROFESSIONISTI			
Ing. ALBERTO DESIMONI con studio in Via Ernesto Guala 1 - 15057 TORTONA (AL) tel.: 0131 861867 - fax: 0131 861867 - e-mail: desi.al@tor.it			
Dott. Arch. Franco Ratti con studio in Tortona (AL) Via Bottazzi n.2 cell.: 34712530066 - email: franco.ratti@gmail.com - pec: francoratti@archiworldpec.it			

PLANIMETRIA GENERALE

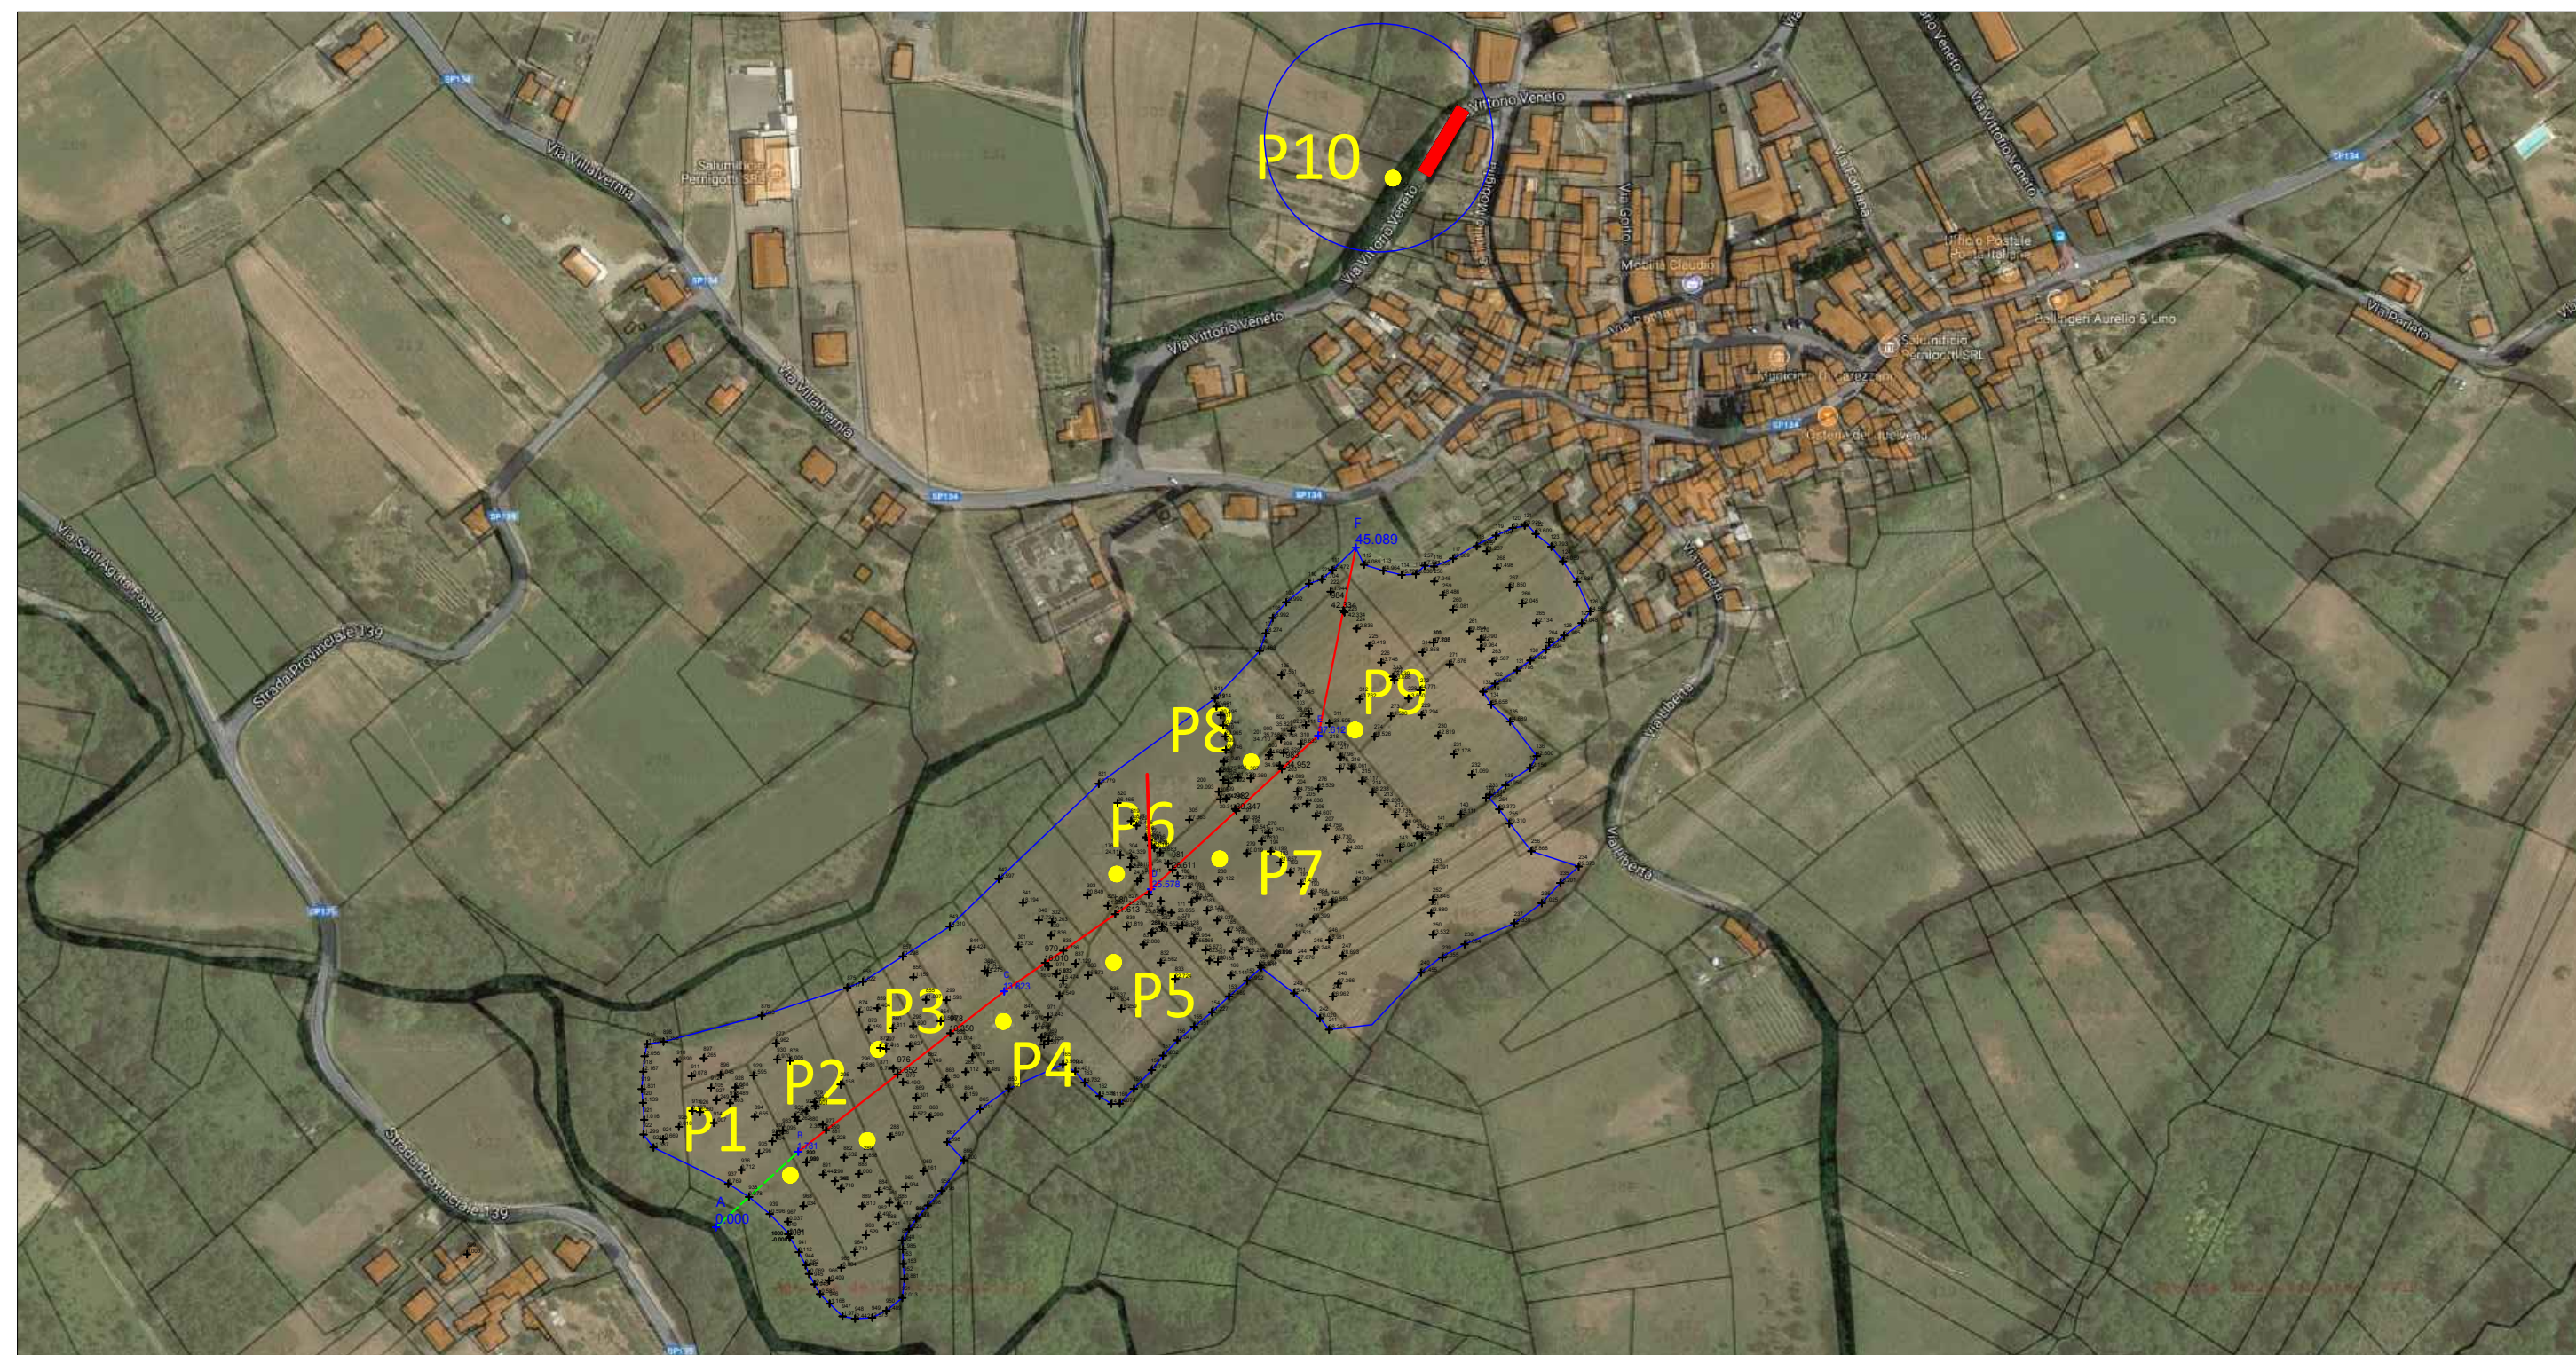


Scala 1 : 3.000

ESTRATTO DI MAPPA FOGLIO 6




consolidamento della sede stradale tramite drenaggio
consolidamento della sede stradale tramite cassonetto

STRALCIO C.T.R.

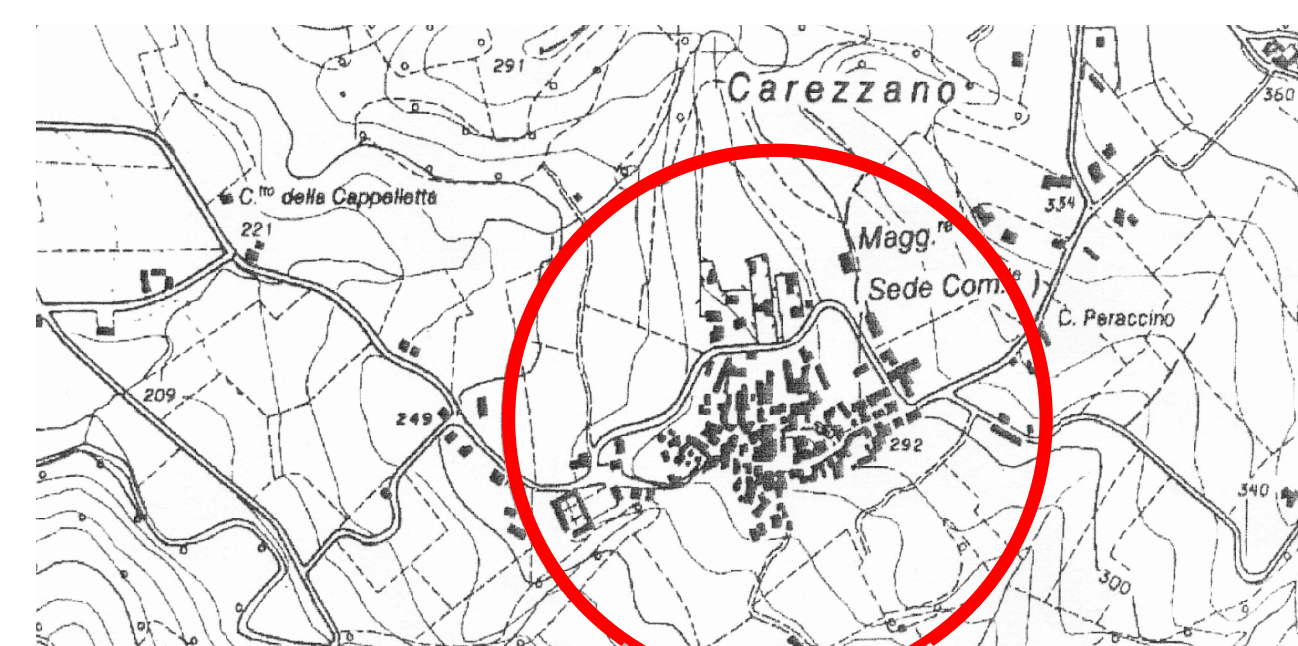


Scala 1 : 10.000

PLANIMETRIA GENERALE

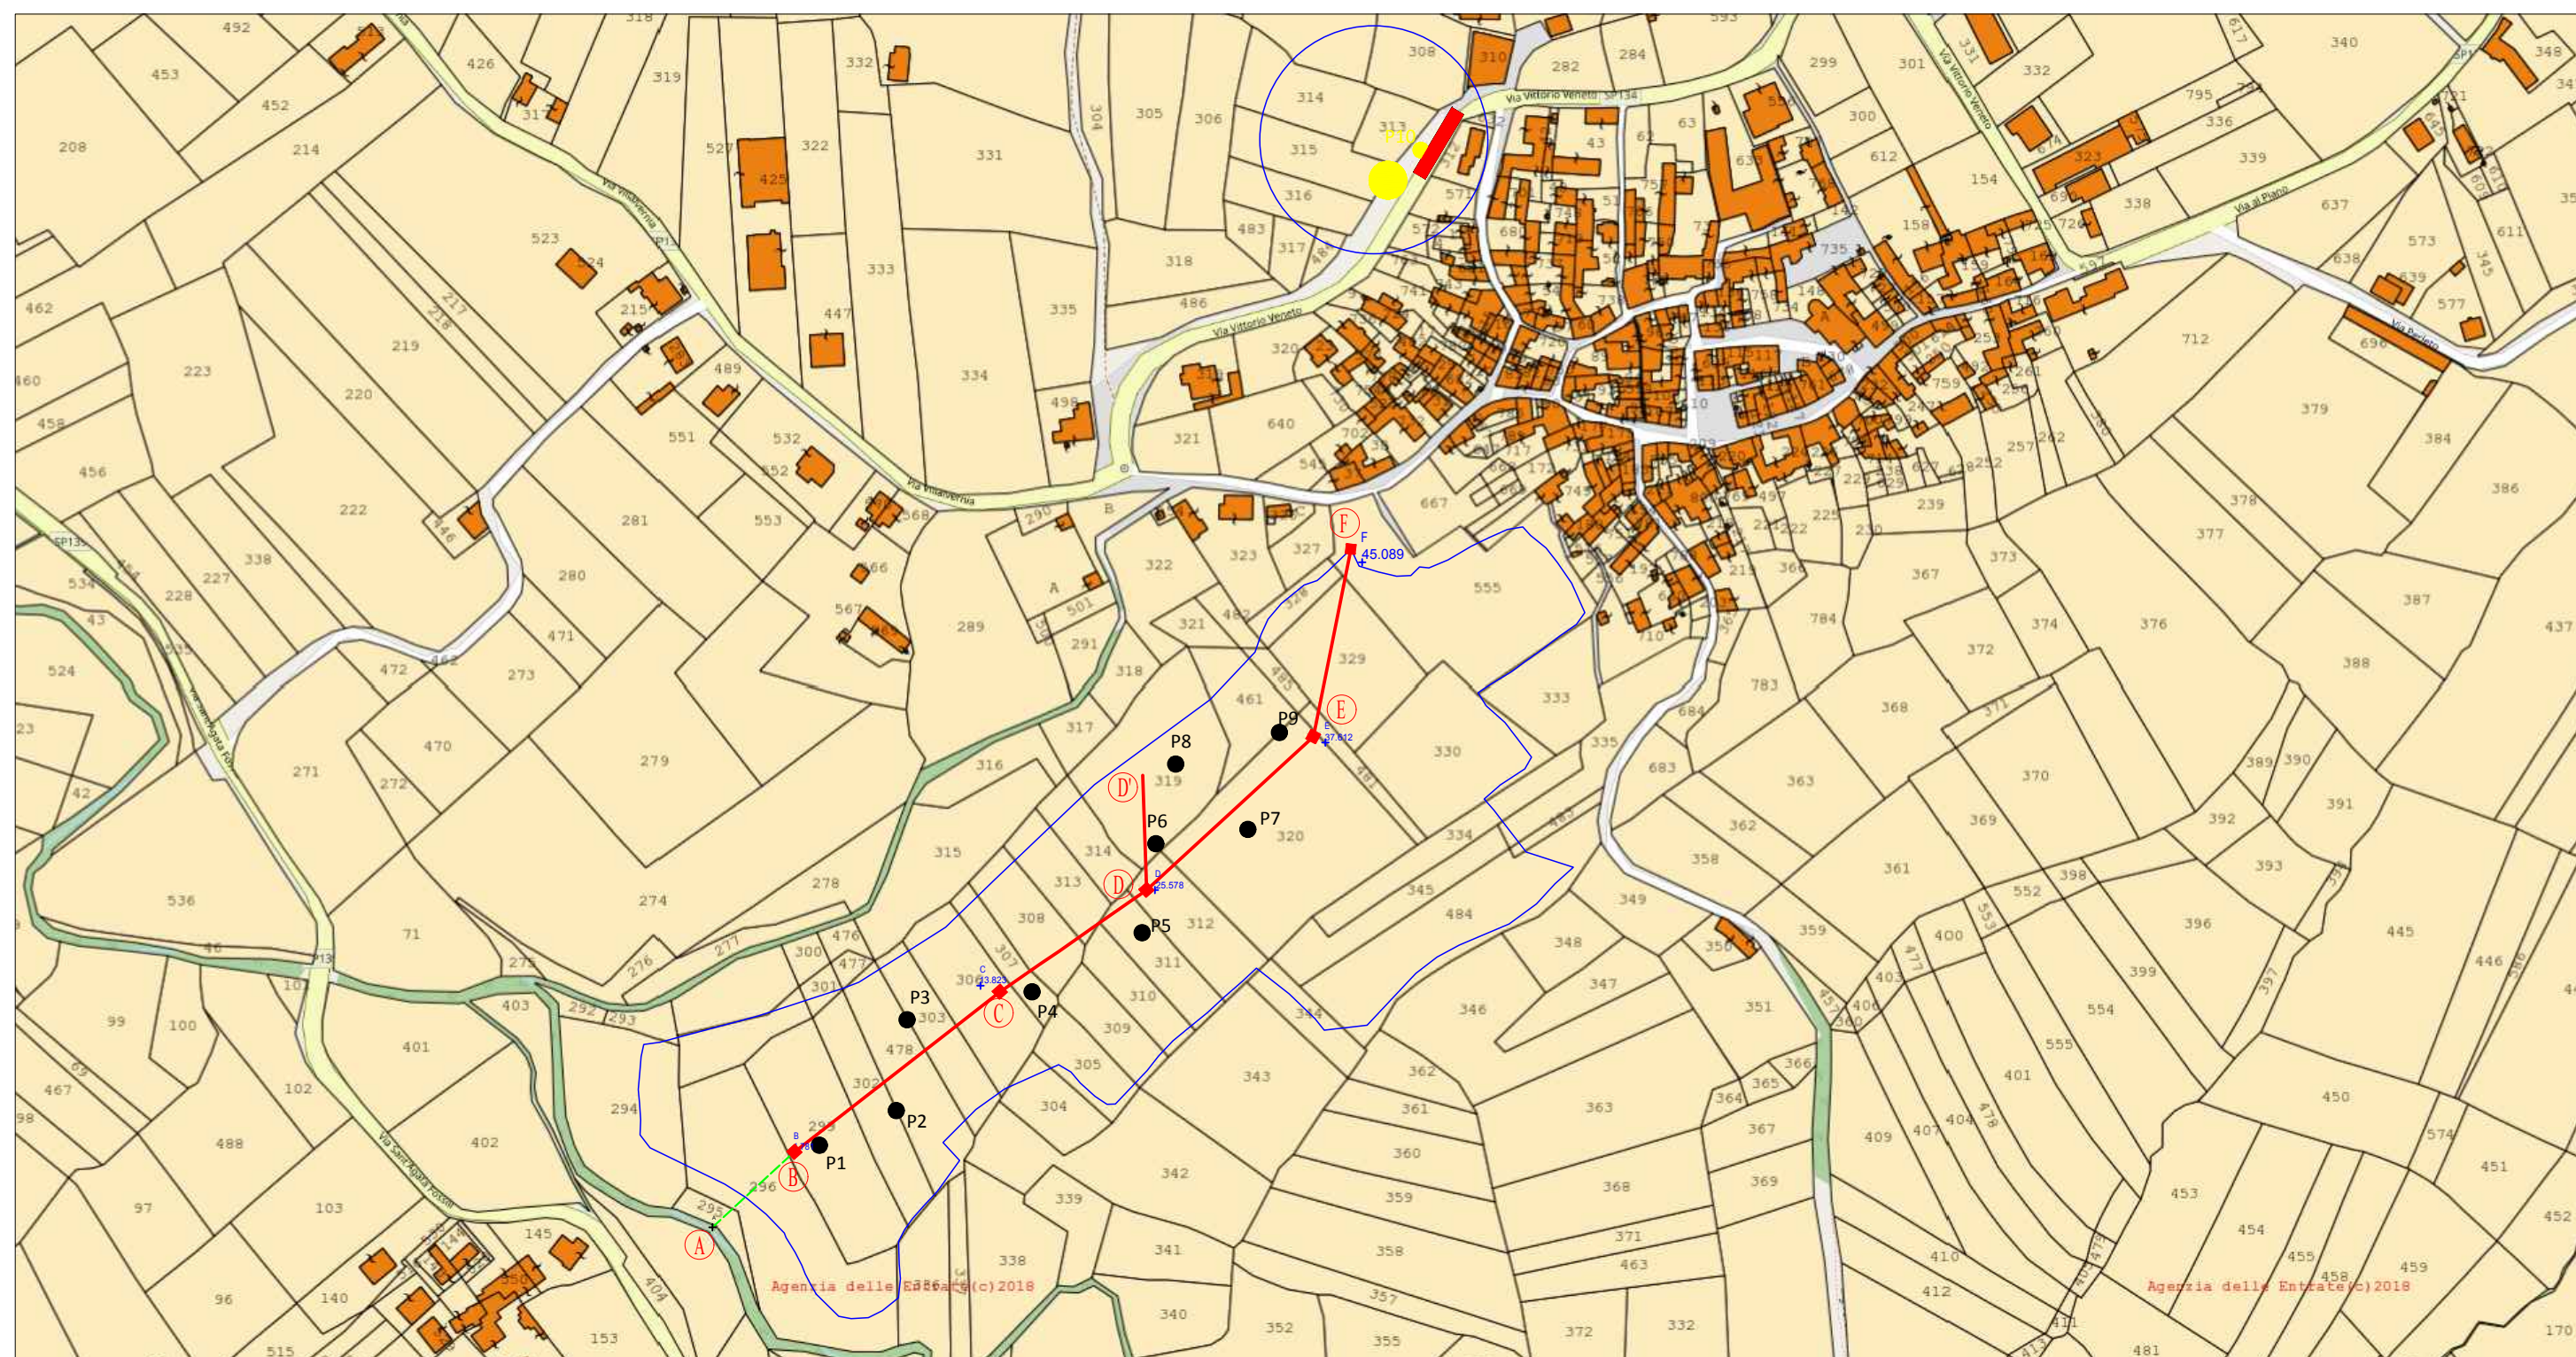

Scala 1 : 3.000

ESTRATTO DI MAPPA FOGLIO 9

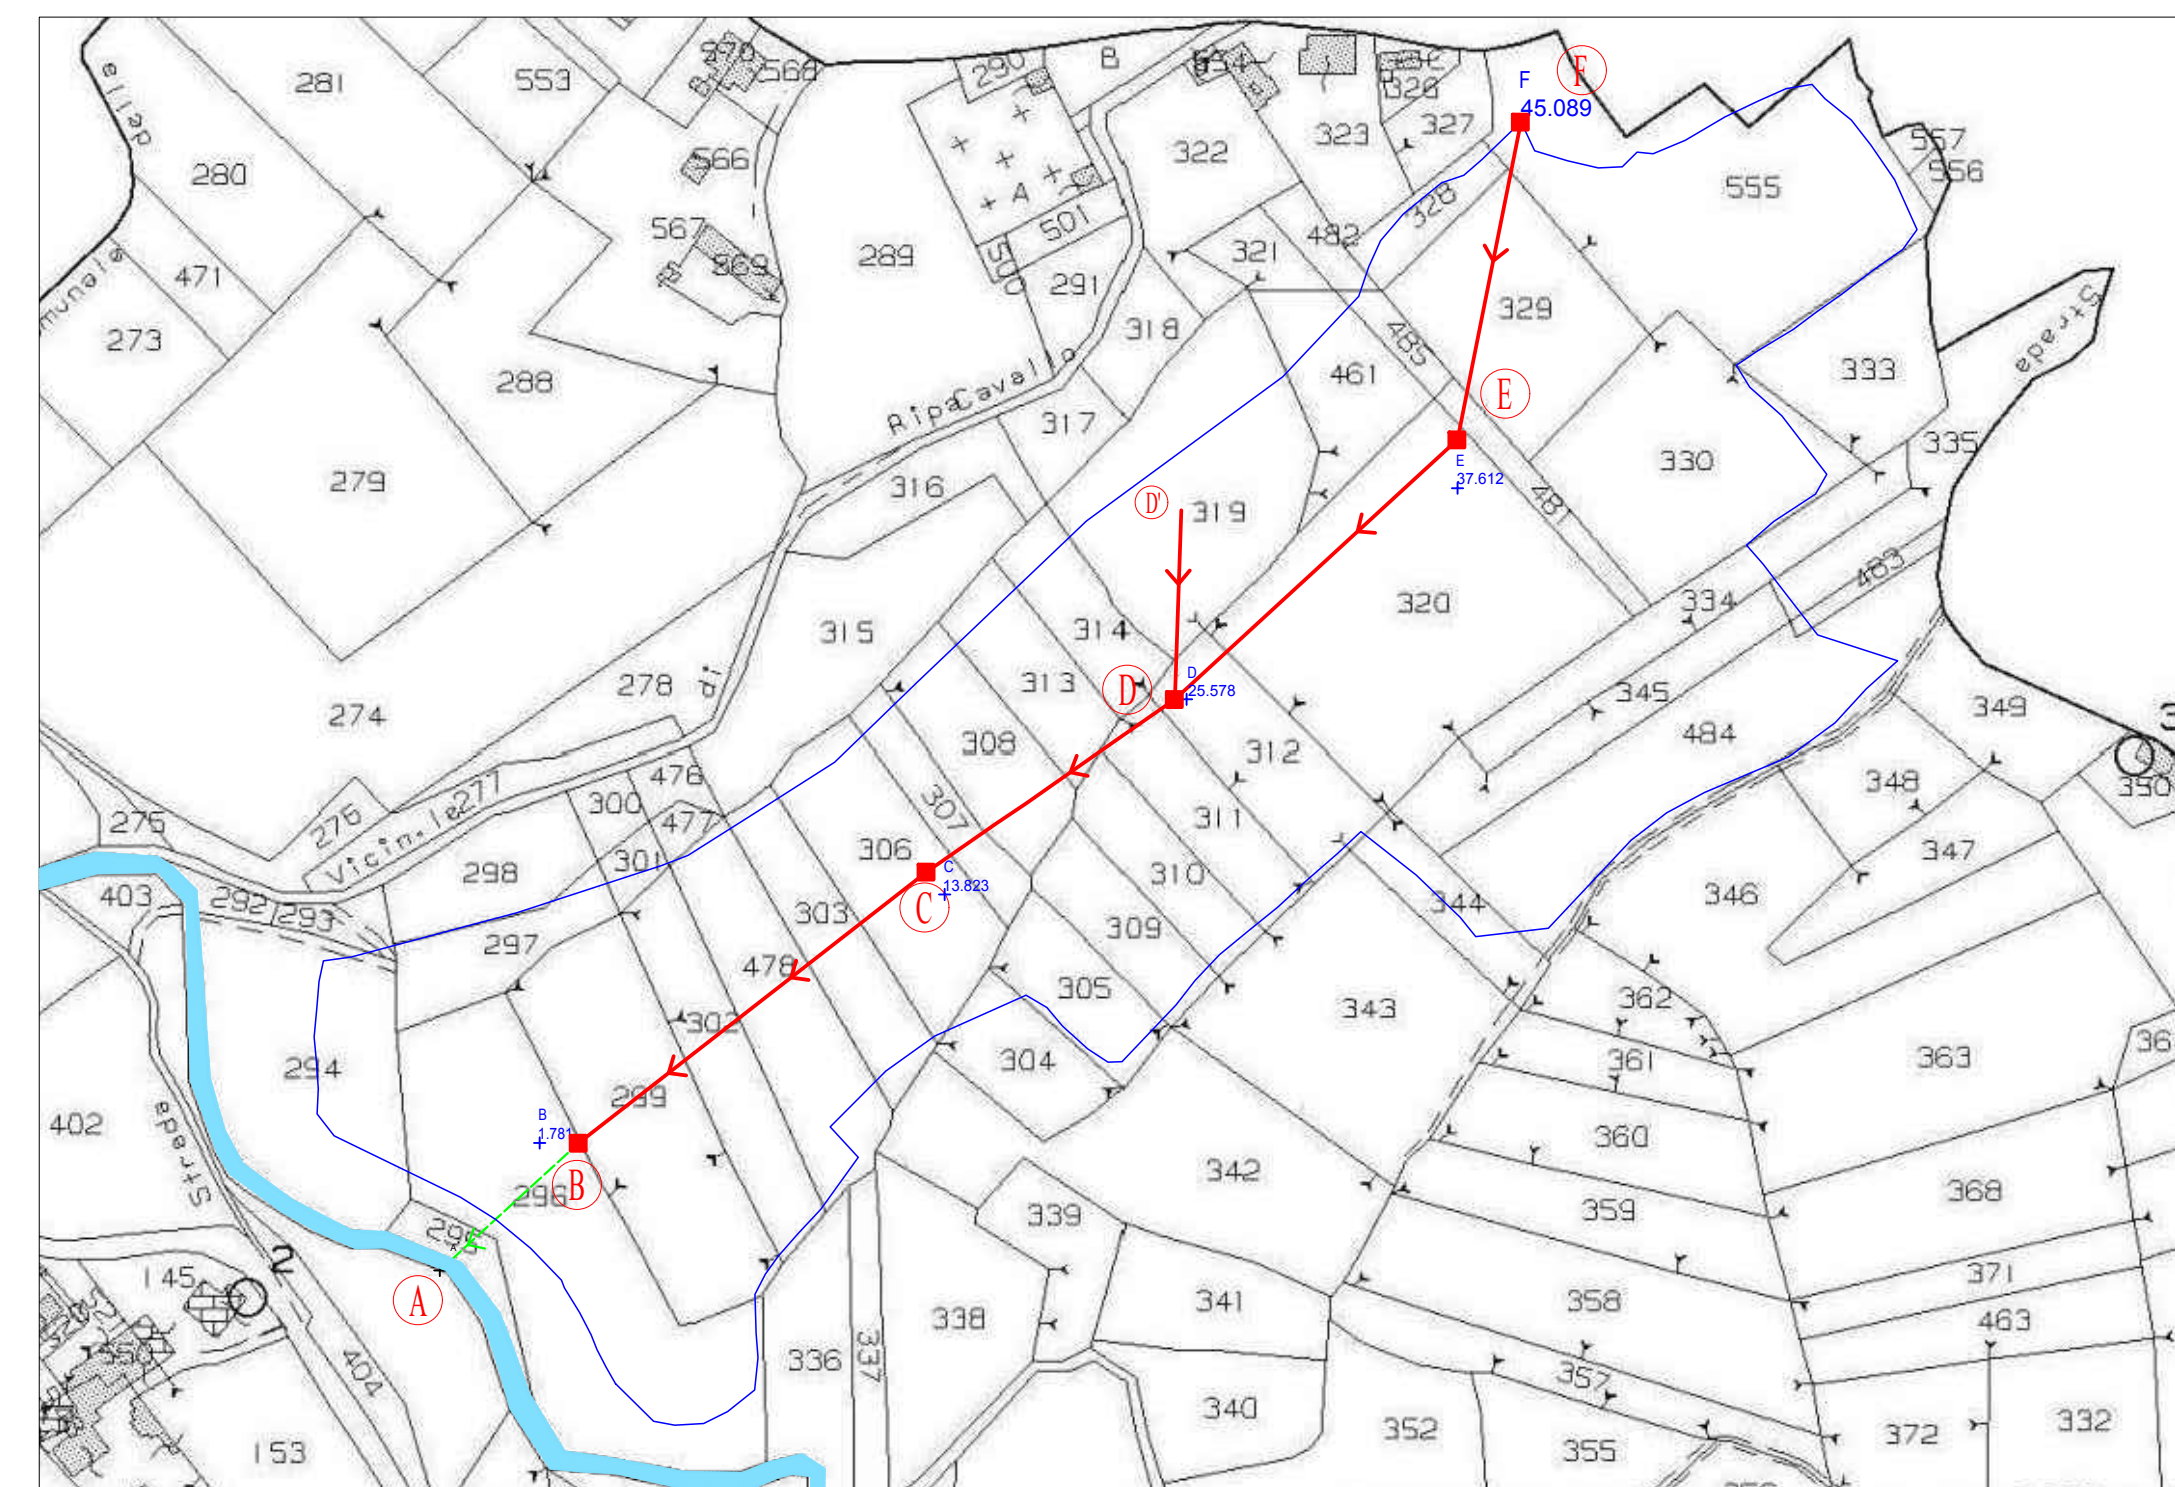

drenaggio in progetto
pozzetto d'ispezione dim. interne 100x100 altezza variabile

Scala 1 : 2.000