


PROGETTO ESECUTIVO

Opere in progetto	LAVORI DI CONSOLIDAMENTO FRANOSO ZONA CIMITERO (L. n° 205 del 27/12/2017)	
Oggetto	RIDISTRIBUZIONE delle TERRE di SCAVO	Scala 1 : 2.000
Ing. ALBERTO DESIMONI	Arch. Franco Ratti	Tavola 5
Committente: Comune di Carezzano		
RAGGRUPPAMENTO TEMPORANEO DI PROFESSIONISTI		
Ing. ALBERTO DESIMONI con studio in Via Ernesto Guala 1 - 15057 TORTONA (AL) tel.: 0131 861867 - fax: 0131 861867 - e-mail: desi.al@tor.it		
Dott. Arch. Franco Ratti con studio in Tortona (AL) Via Bottazzi n.2 cell.: 34712530066 - email: franco.ratti@gmail.com - pec: francoratti@archiworldpec.it		

Planimetria Area soggetta alla Ridistribuzione

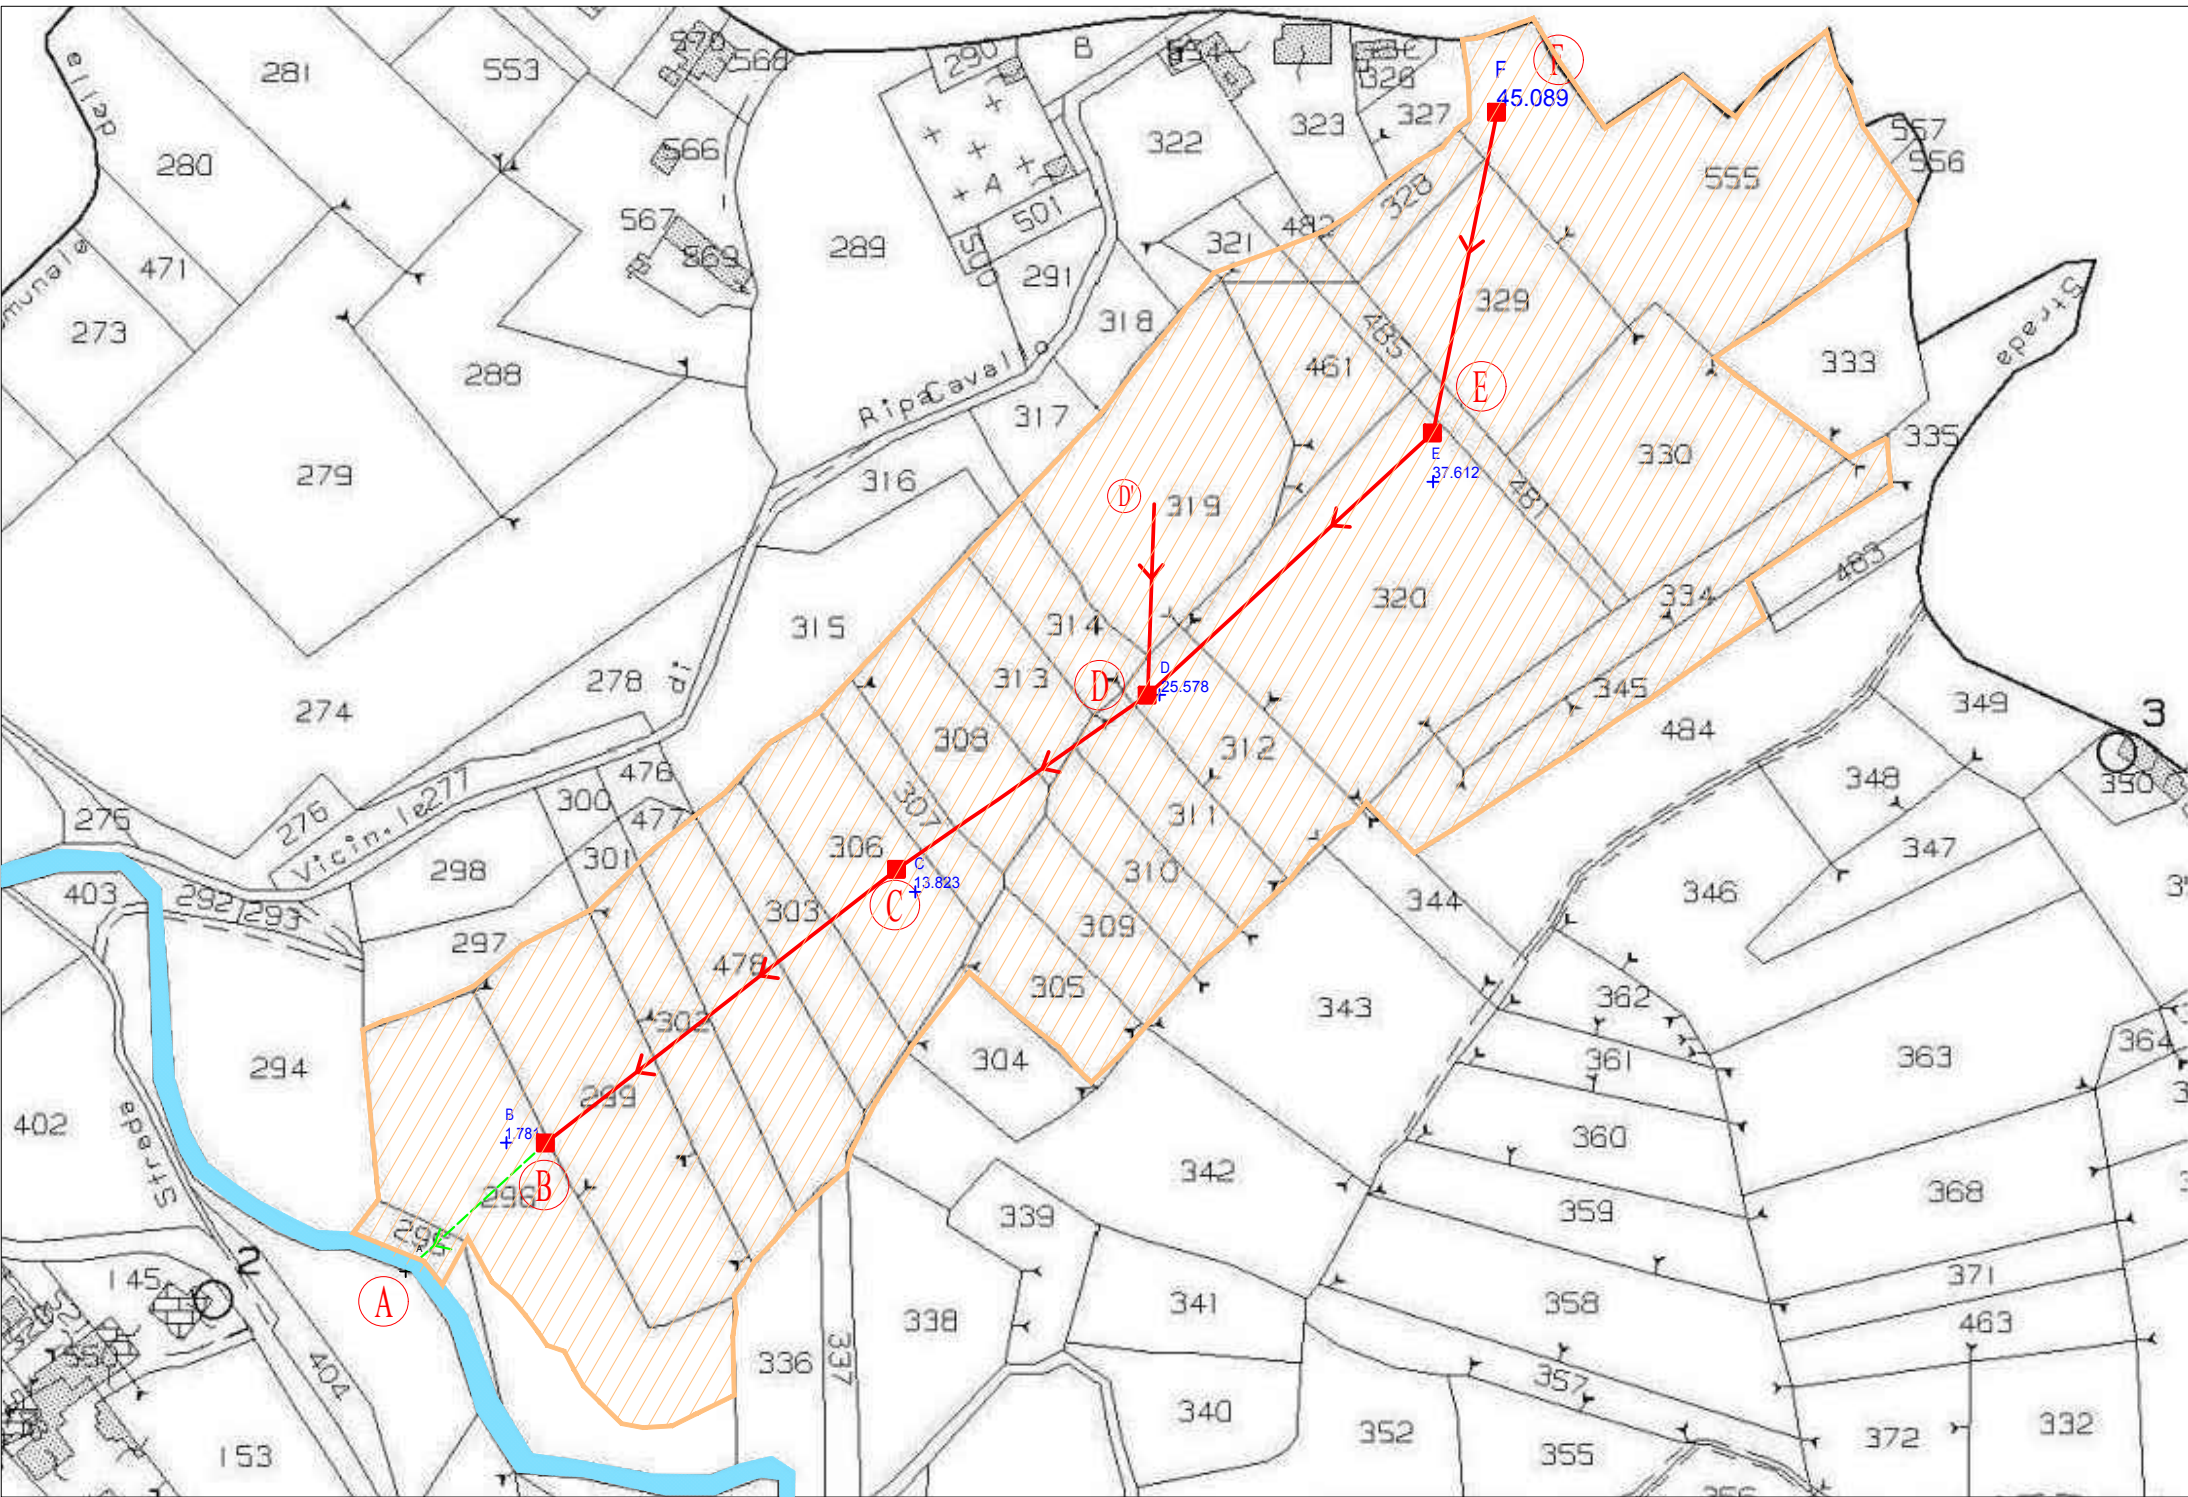

→ drenaggio in progetto

Scala 1 : 2.000



Area soggetta alla redistribuzione della terra da scavo 55833 [m²]

Volume di scavo movimentato in sito 5664.39 [m³]

Spessore medio di redistribuzione nell'area ~ 0.10 [m]